


**Plan de prévention des risques naturels
« inondation » (PPRNi) du Mouzon**

Zonage réglementaire

Commune de Rozières-sur-Mouzon

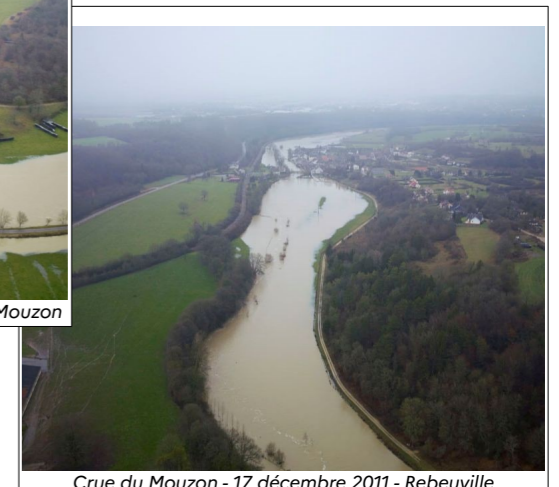


Vu et annexé à mon arrêté préfectoral
n° 2024-142 du 21 juin 2024



SIGNÉ

Par délégation, le Sous-Préfet,
Secrétaire Général
David PERCHERON

Juin 2024

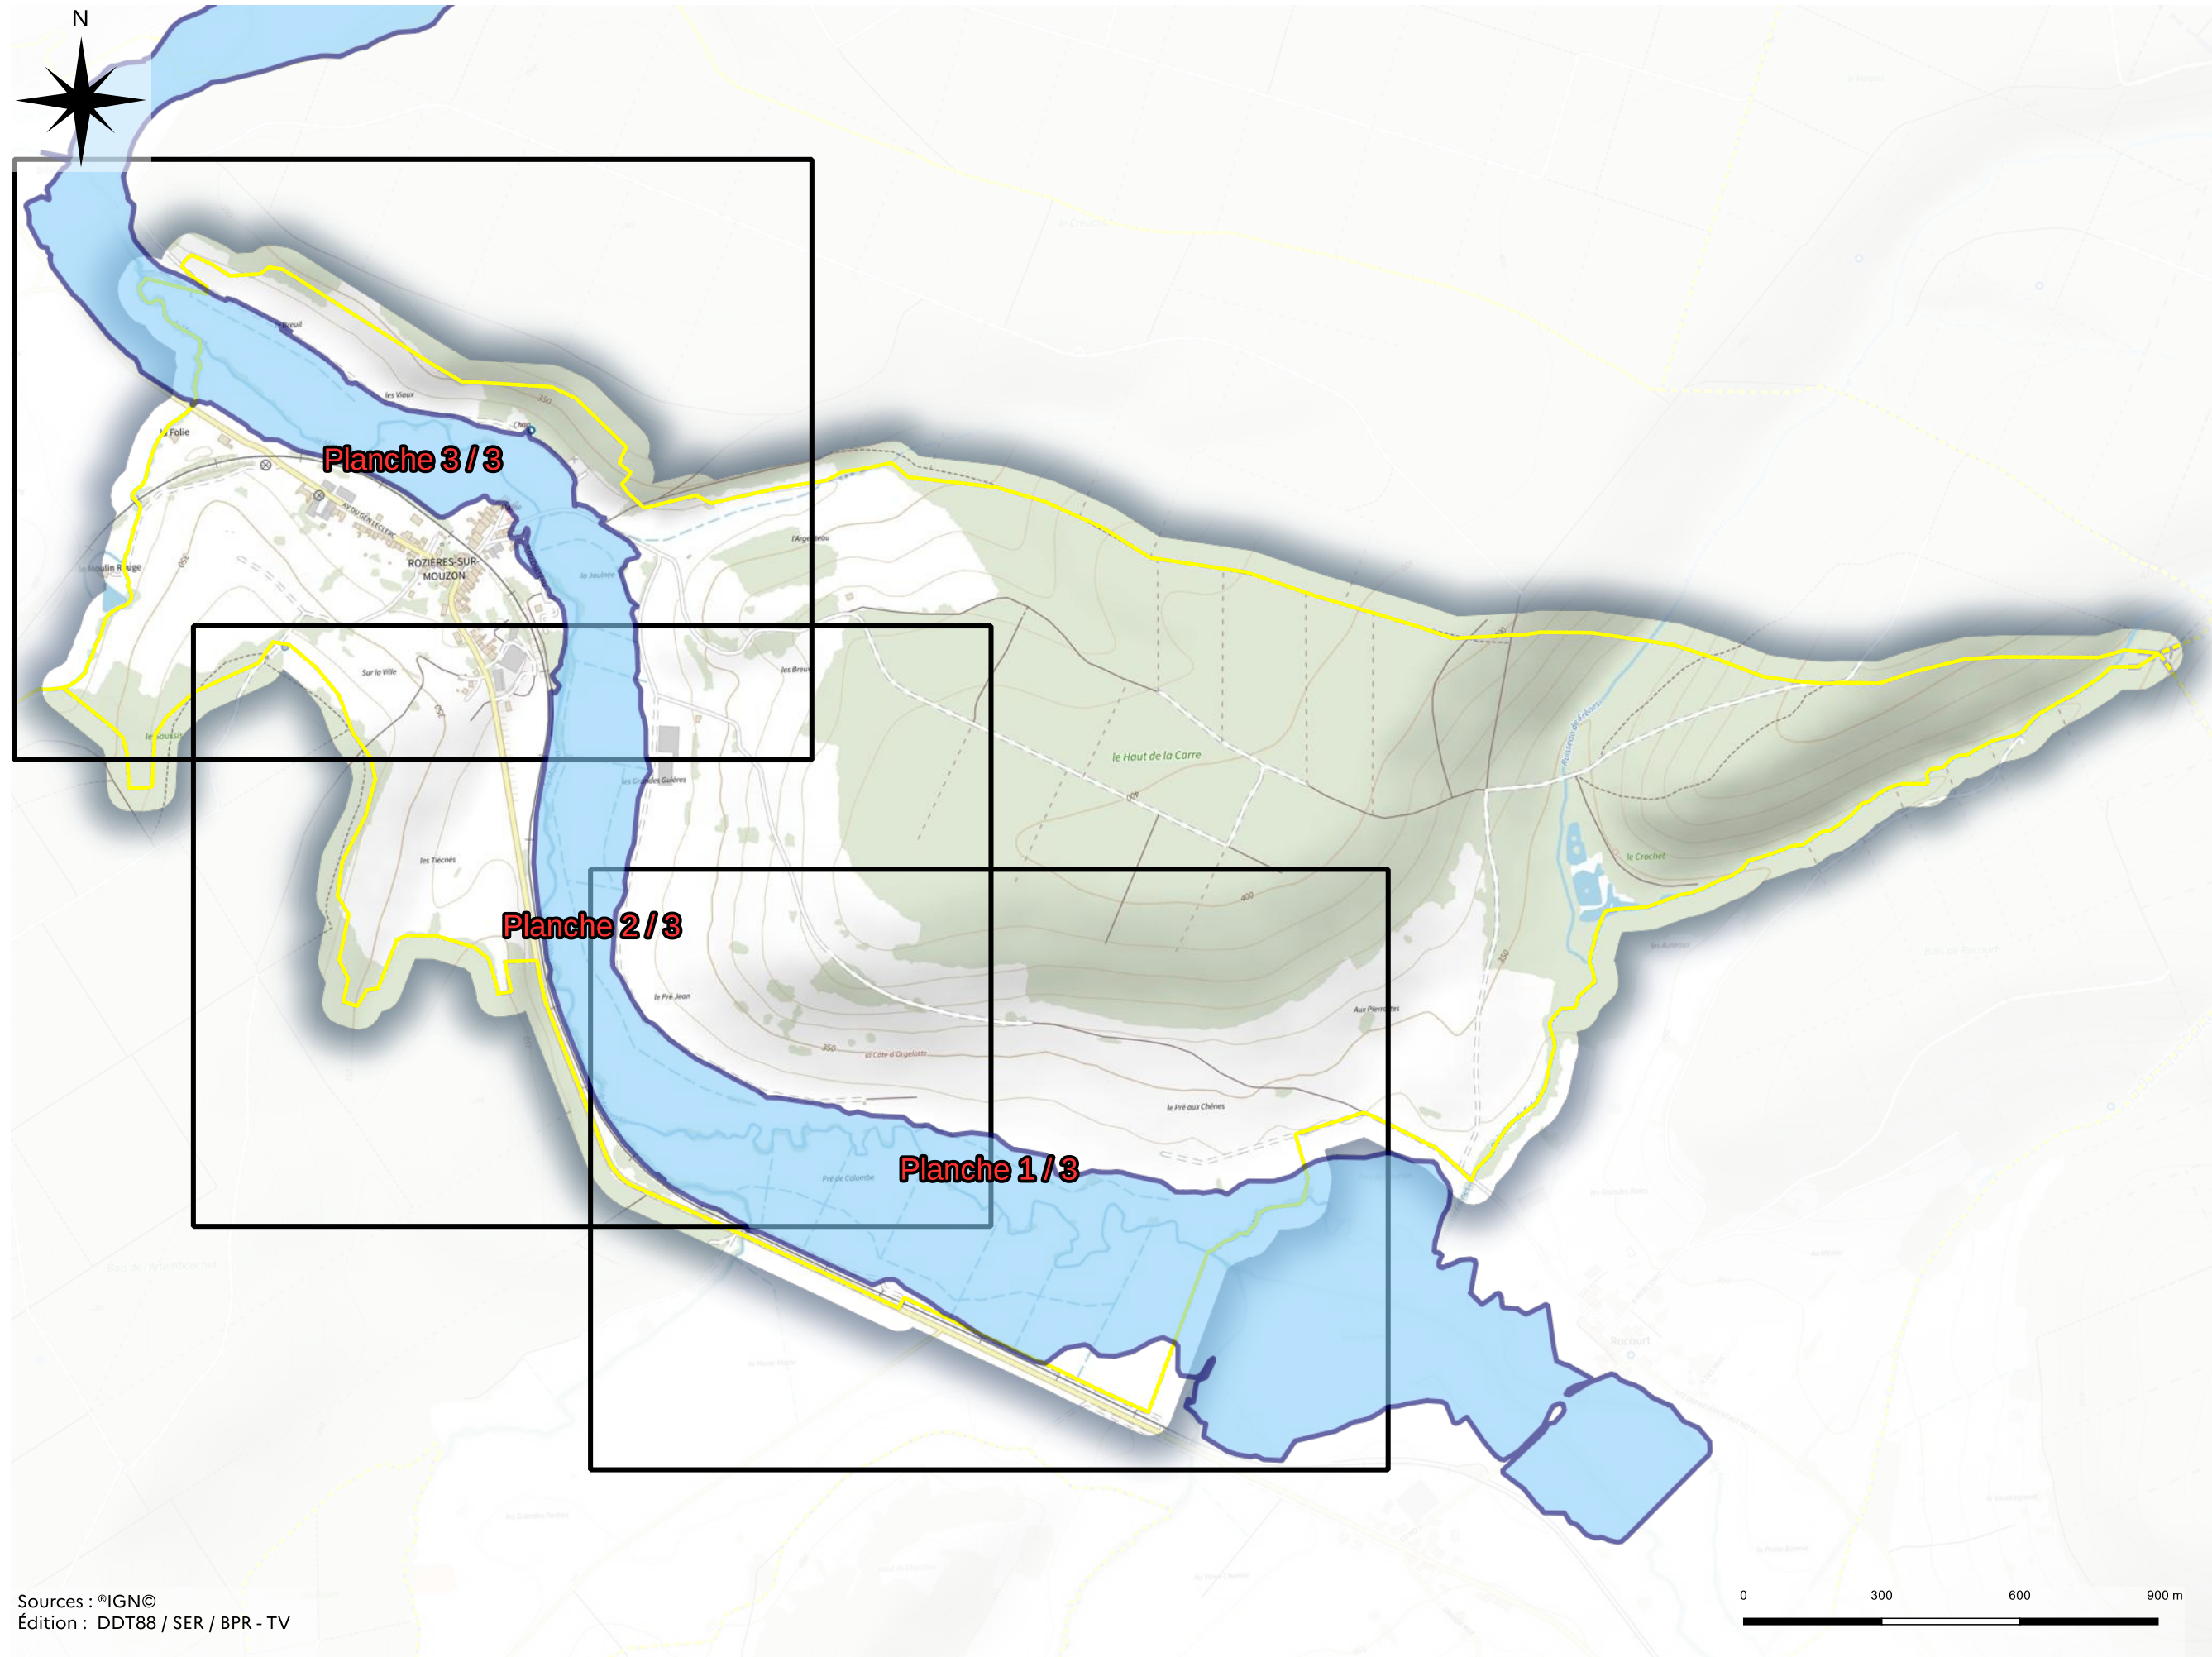Zonage réglementaire - Plan de prévention des risques naturels "inondation" (PPRni) du Mouzon Commune de Rozières-sur-Mouzon - Synoptique



 Limite communale
 Limite de la zone inondable de la crue de centennale


Annexe
Arrêté préfectoral
n° 2024-142
du
21 juin 2024

JUIN 2024

Sources : ©IGN©
Édition : DDT88 / SER / BPR - TV

0 300 600 900 m

Zonage réglementaire - Plan de prévention des risques naturels "inondation" (PPRni) du Mouzon Commune de Rozières-sur-Mouzon - Planche 1 / 3

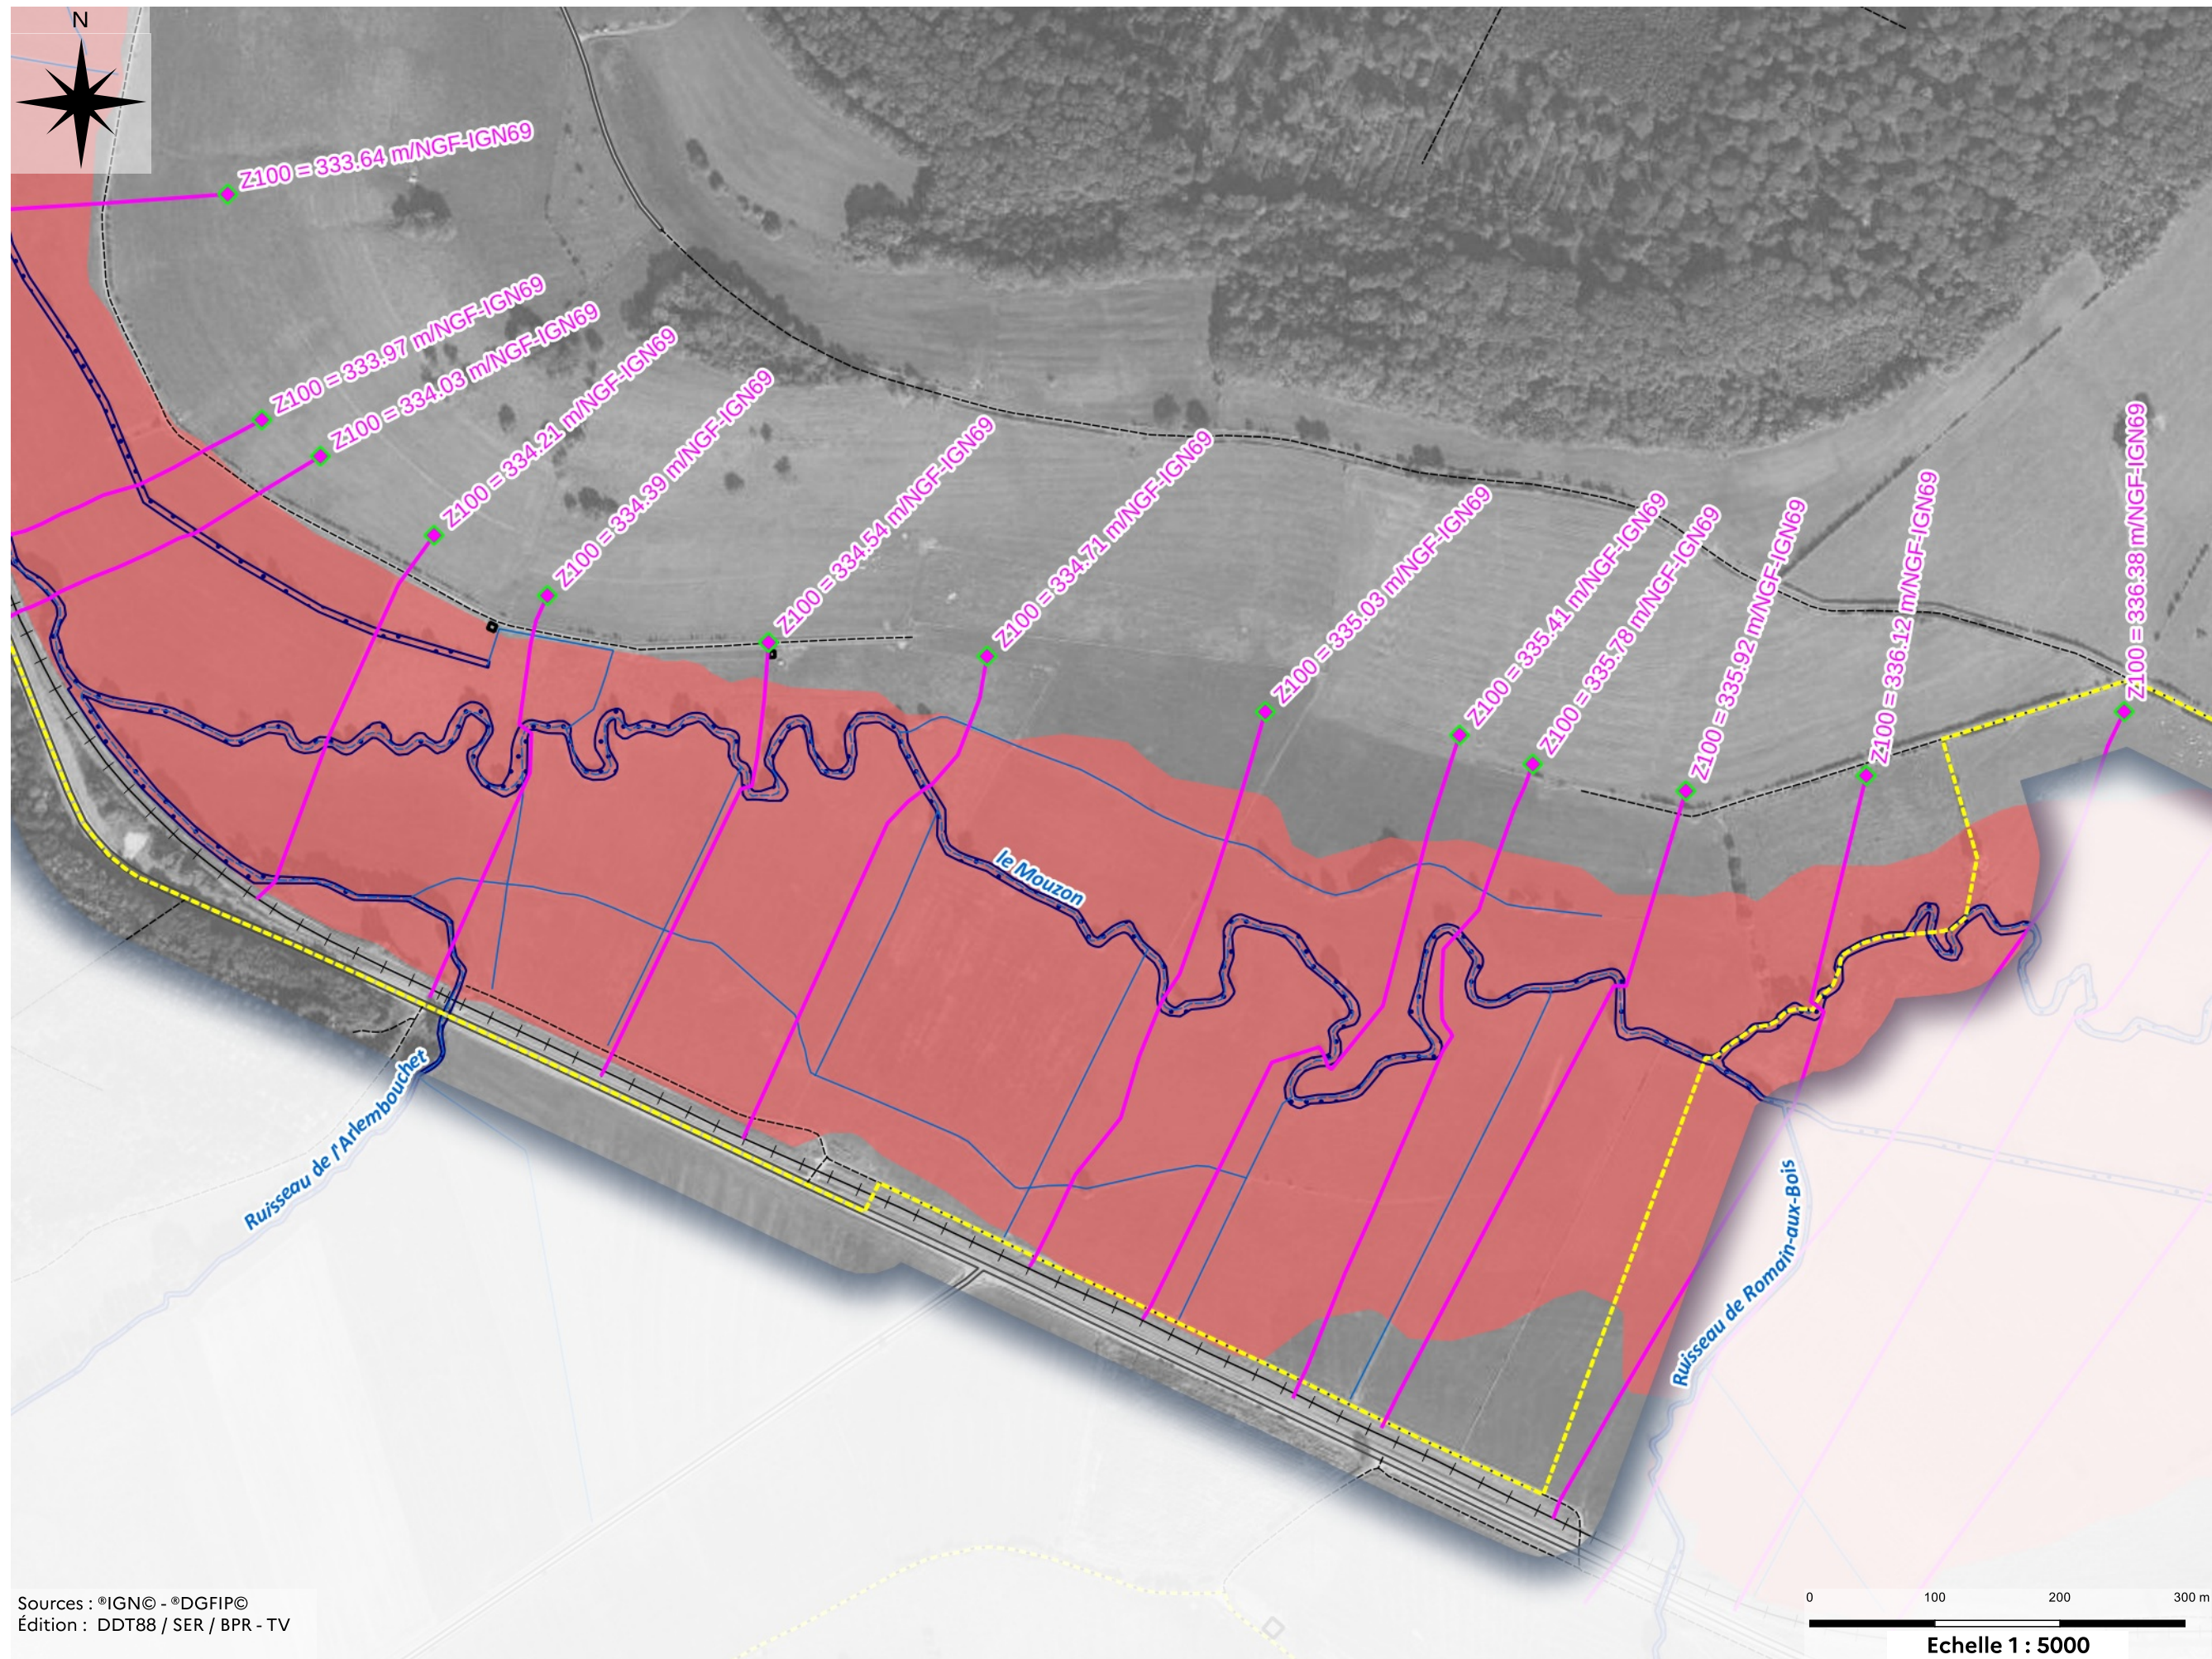


Annexe
Arrêté préfectoral
n° 2024-142
du
21 juin 2024

JUIN 2024

Sources : ©IGN© - ©DGFIP©
Édition : DDT88 / SER / BPR - TV

0 100 200 300 m


Echelle 1 : 5000

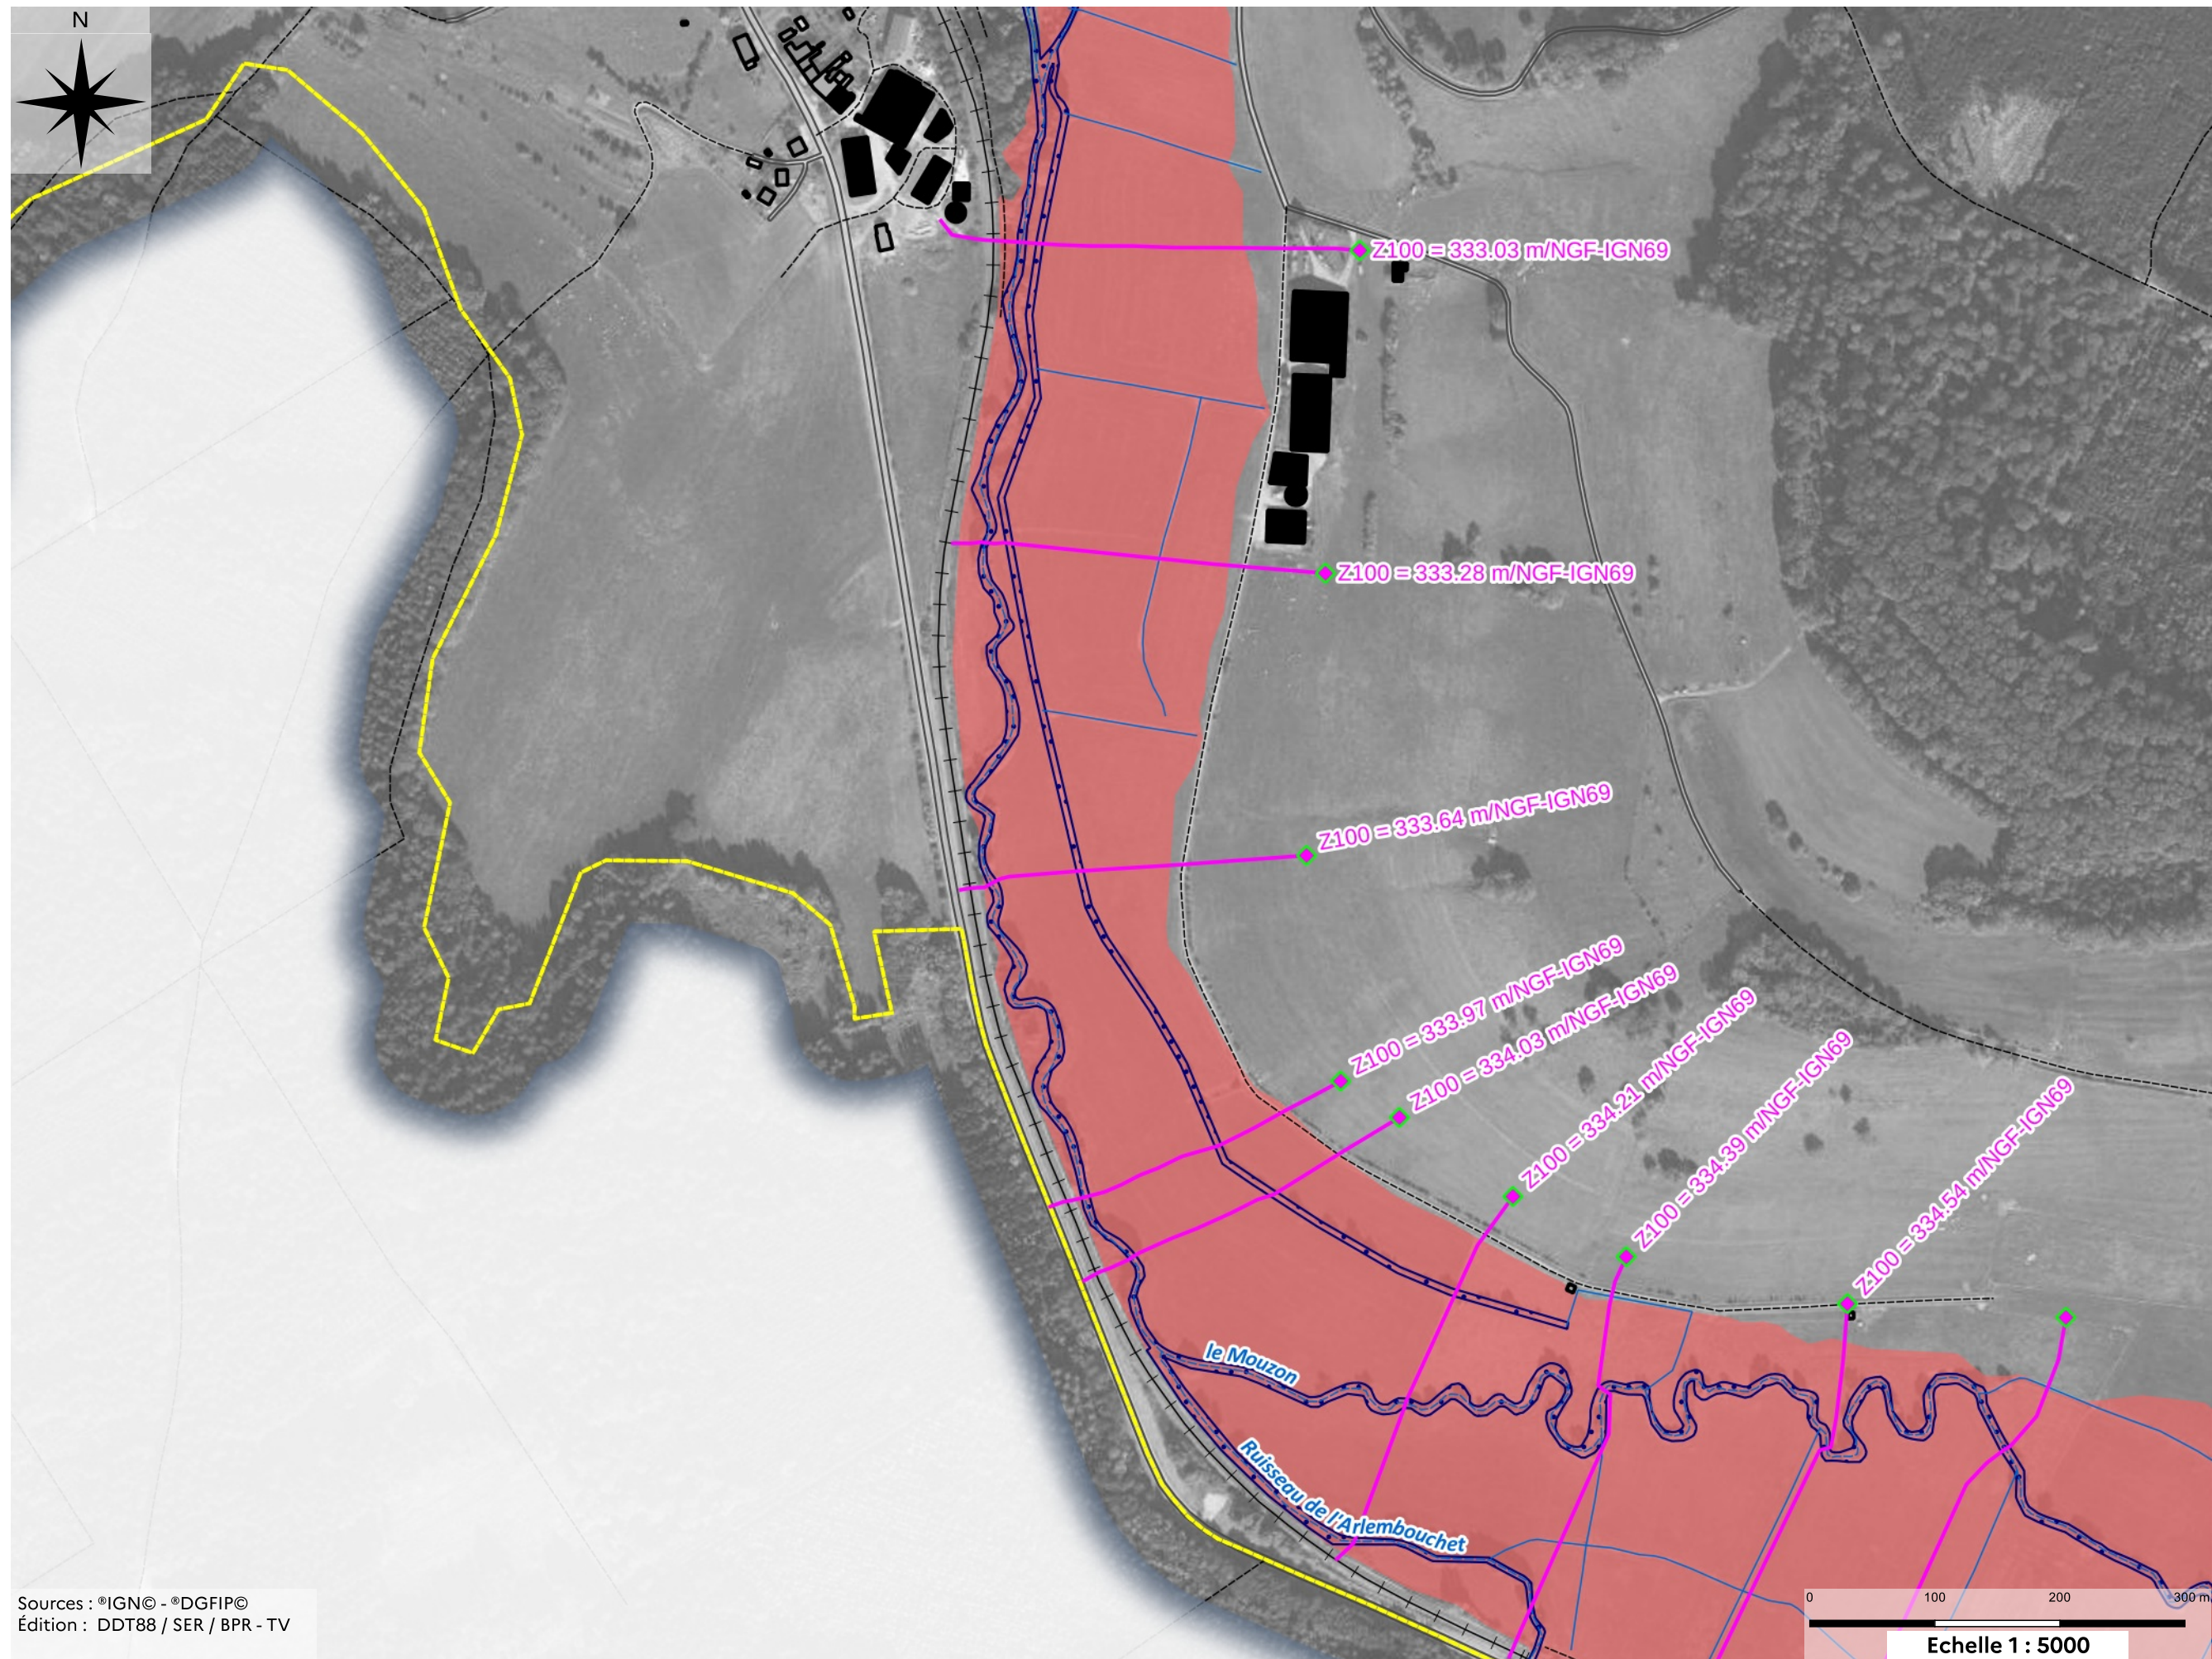

-  Zone rouge R
-  Zone bleue B
-  Cote de la crue de référence
-  Cours d'eau et plan d'eau
-  Limite communale

Annexe
Arrêté préfectoral
n° 2024-142
du
21 juin 2024

JUIN 2024

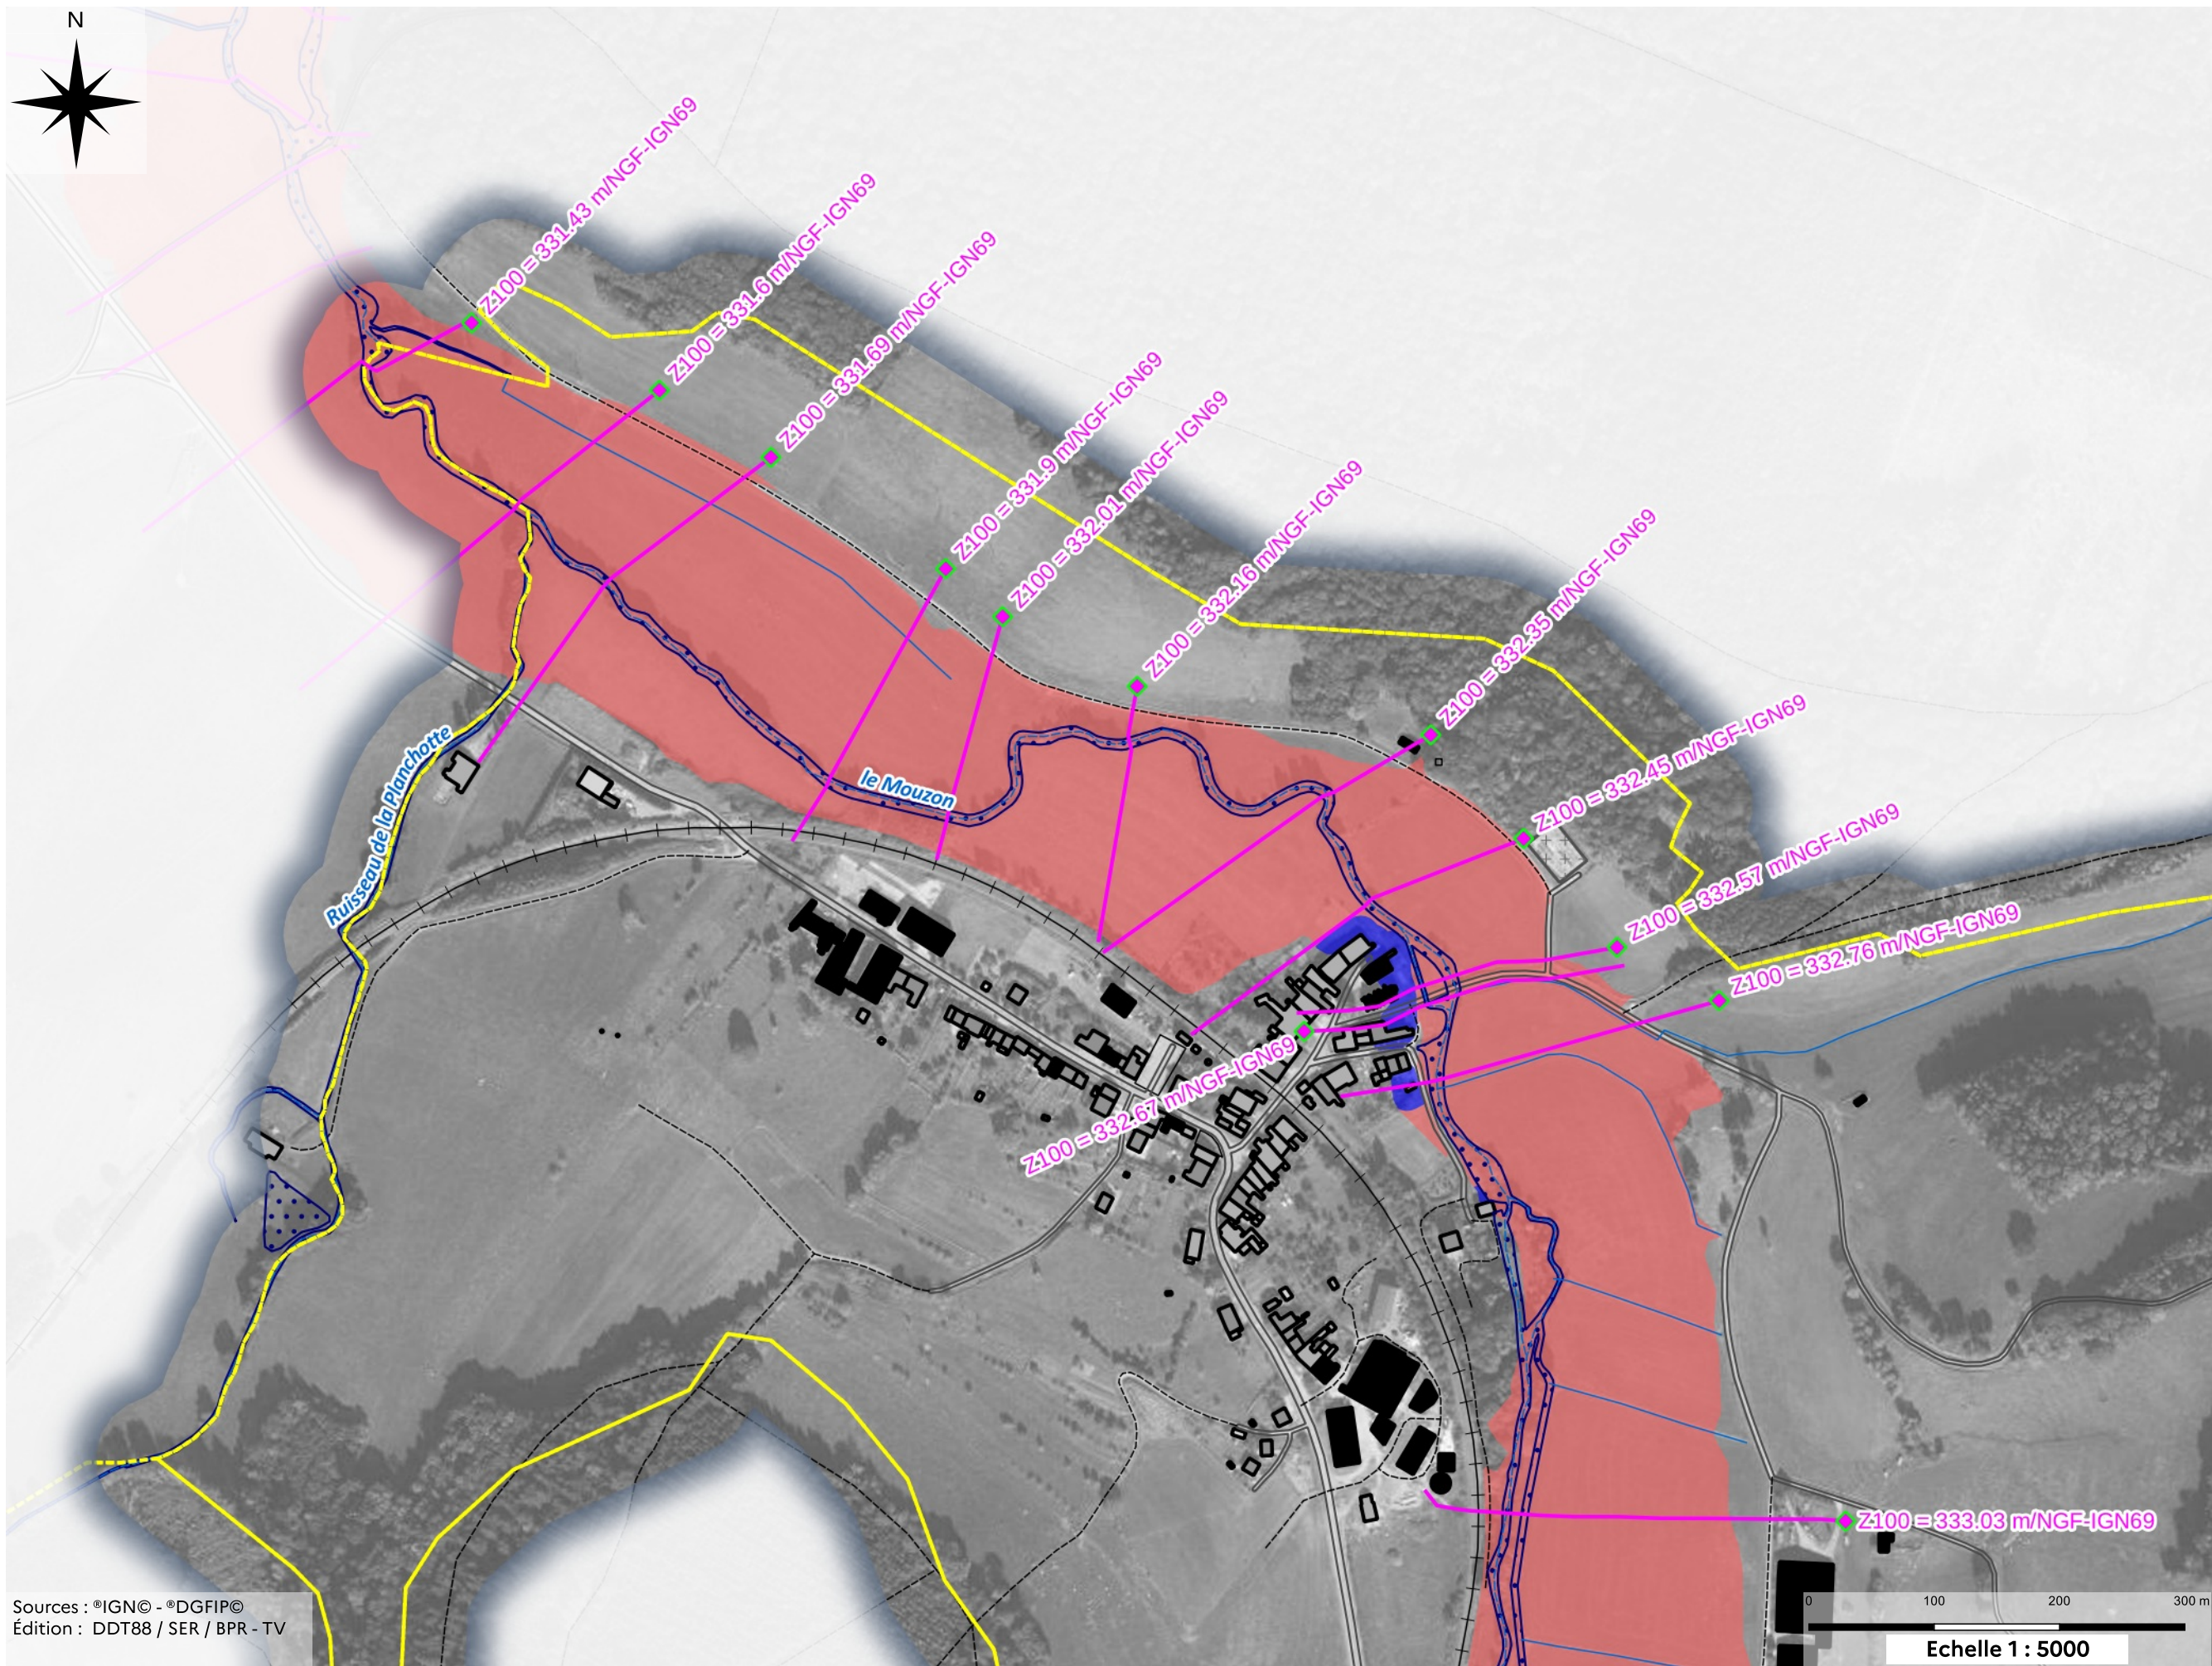

-  Zone rouge R
-  Zone bleue B
-  Cote de la crue de référence
-  Cours d'eau et plan d'eau
-  Limite communale

Annexe
Arrêté préfectoral
n° 2024-142
du
21 juin 2024

JUIN 2024

Sources : ©IGN© - ©DGFIP©
Édition : DDT88 / SER / BPR - TV

0 100 200 300 m
Echelle 1 : 5000