


**Plan de prévention des risques naturels
« inondation » (PPRNi) du Mouzon**

Zonage réglementaire

Commune de Tollaincourt

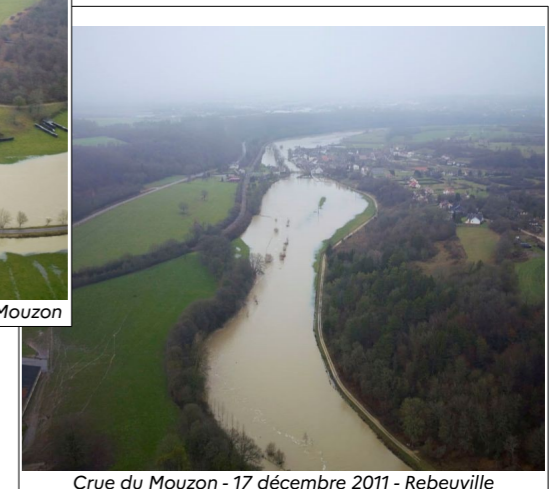


Vu et annexé à mon arrêté préfectoral
n° 2024-142 du 21 juin 2024


SIGNÉ


Par délégation, le Sous-Préfet,
Secrétaire Général
David PERCHERON

Juin 2024

Zonage réglementaire - Plan de prévention des risques naturels "inondation" (PPRNi) du Mouzon Commune de Tollaincourt - Synoptique

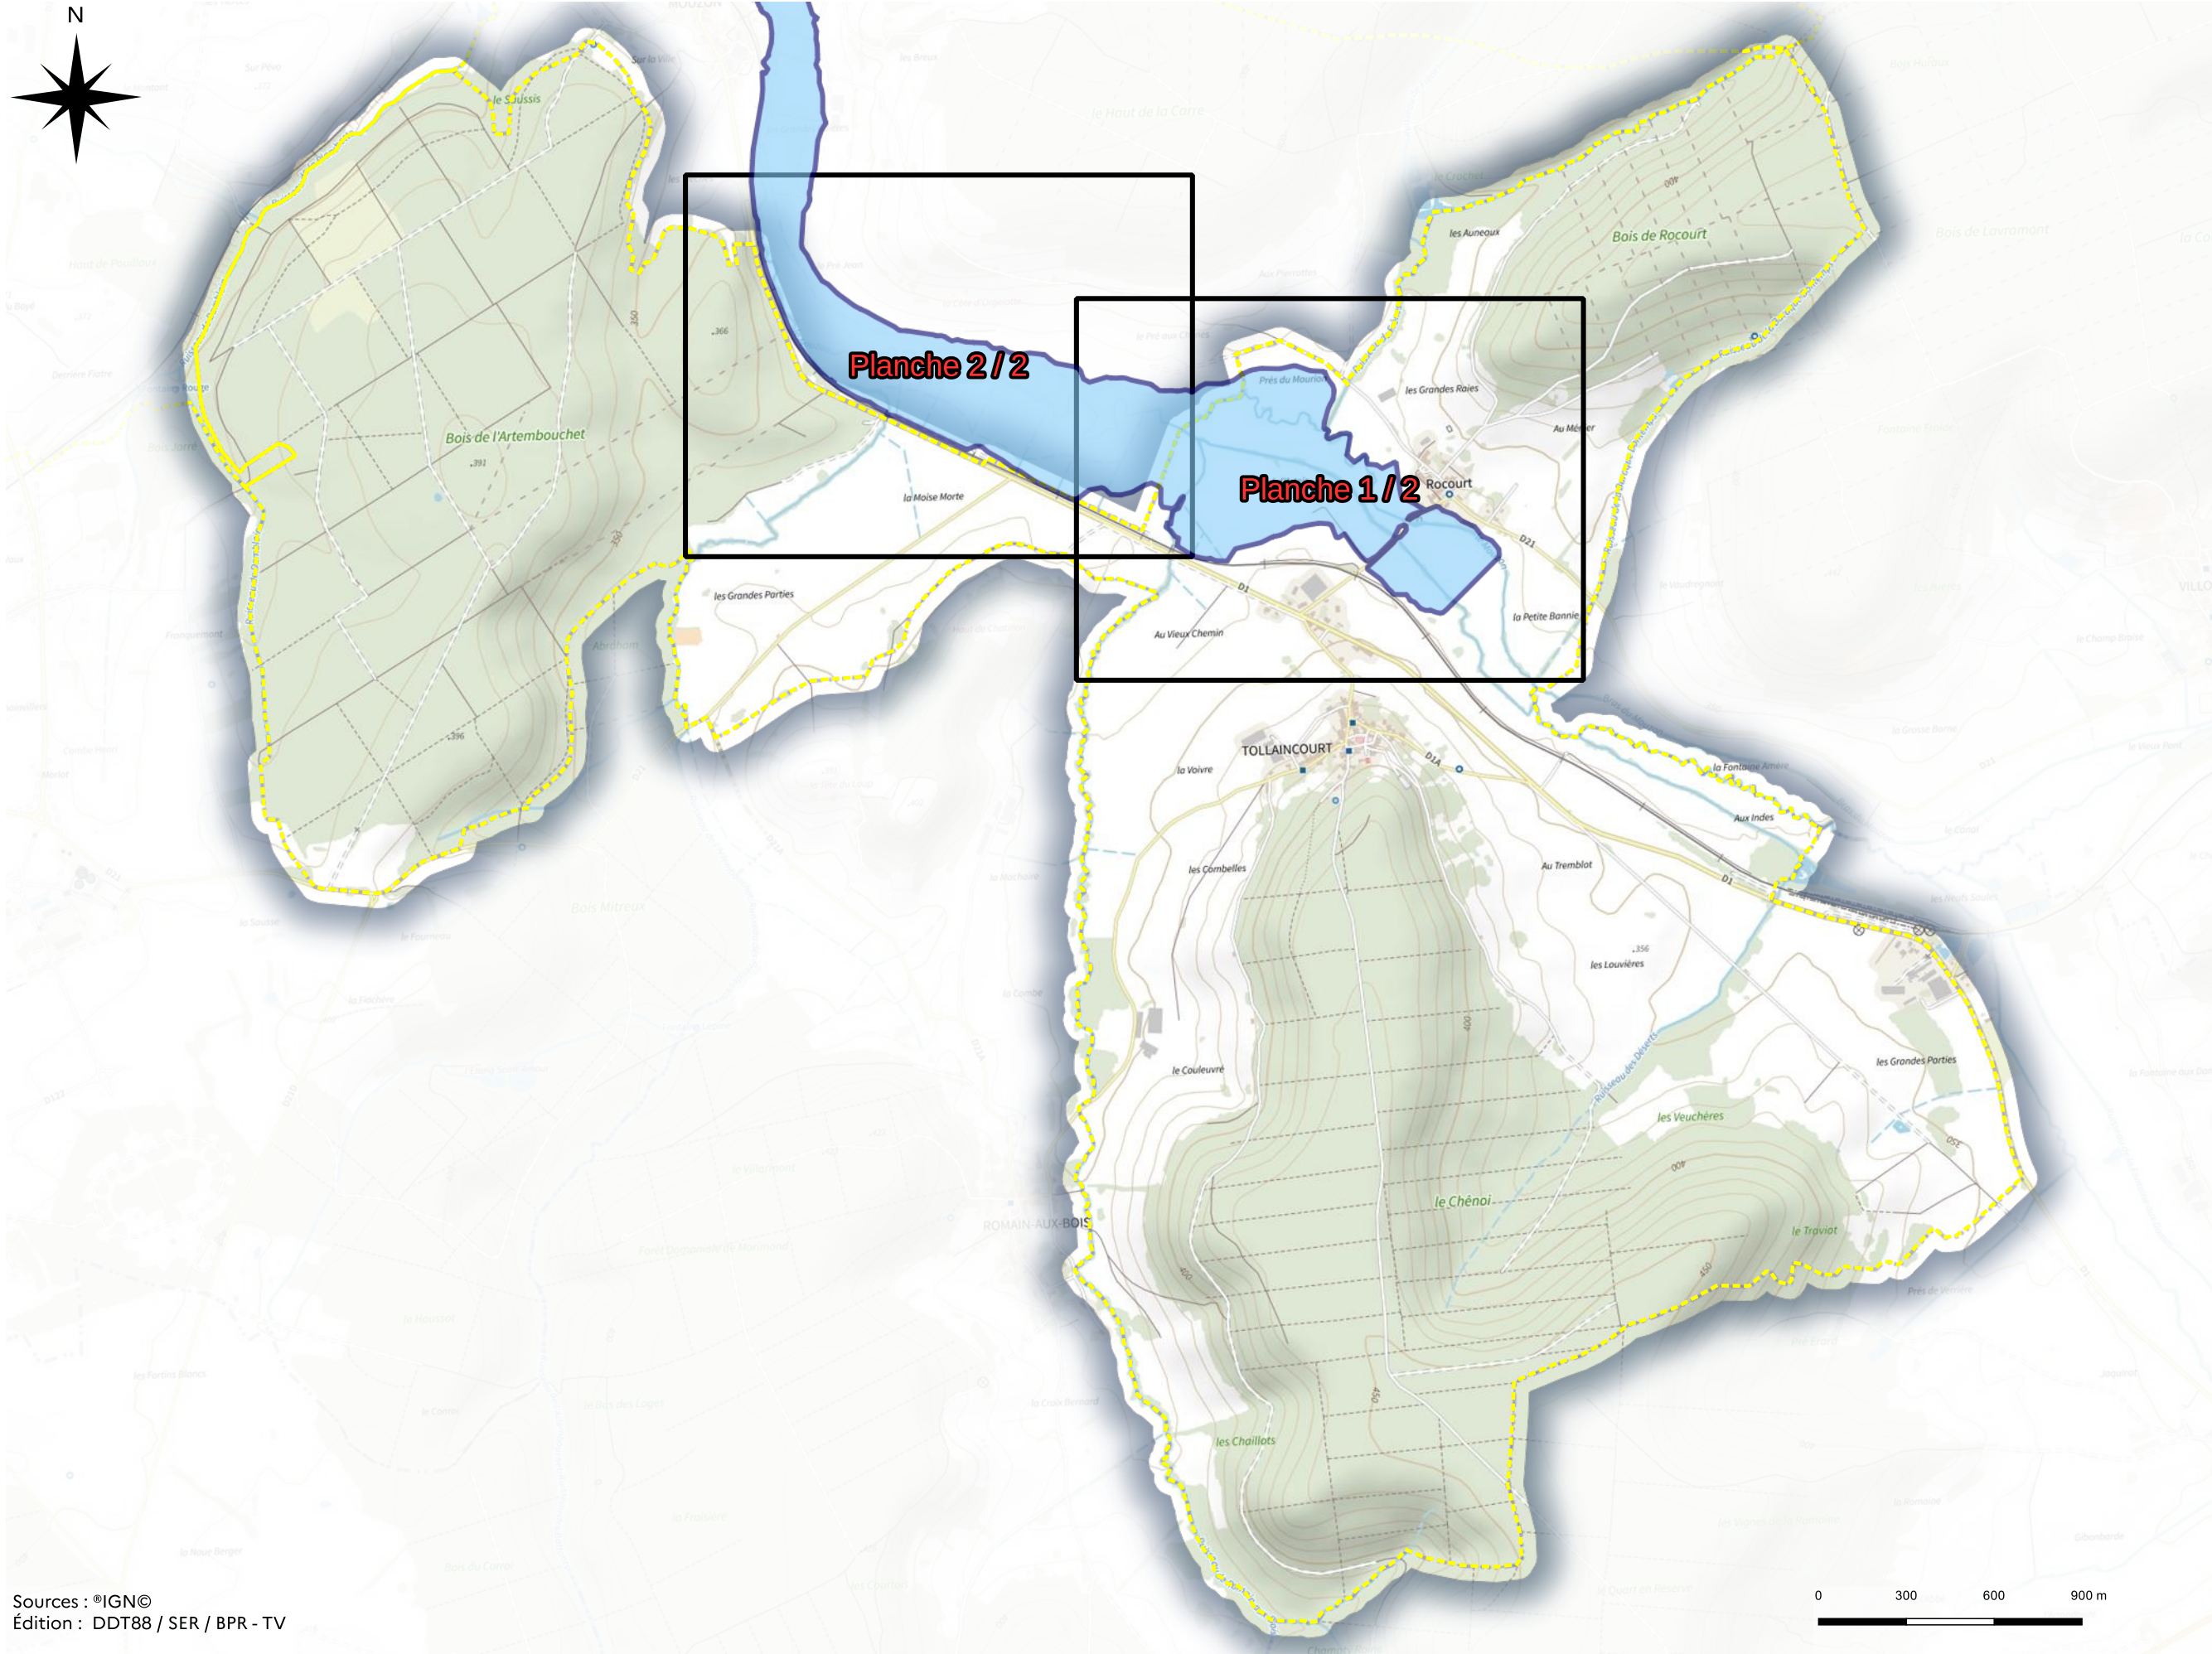


 Limite communale

 Limite de la zone inondable de la crue de centennale

Annexe
Arrêté préfectoral
n° 2024-142
du
21 juin 2024

JUIN 2024

Zonage réglementaire - Plan de prévention des risques naturels "inondation" (PPRNI) du Mouzon Commune de Tollaincourt - Planche 1 / 2

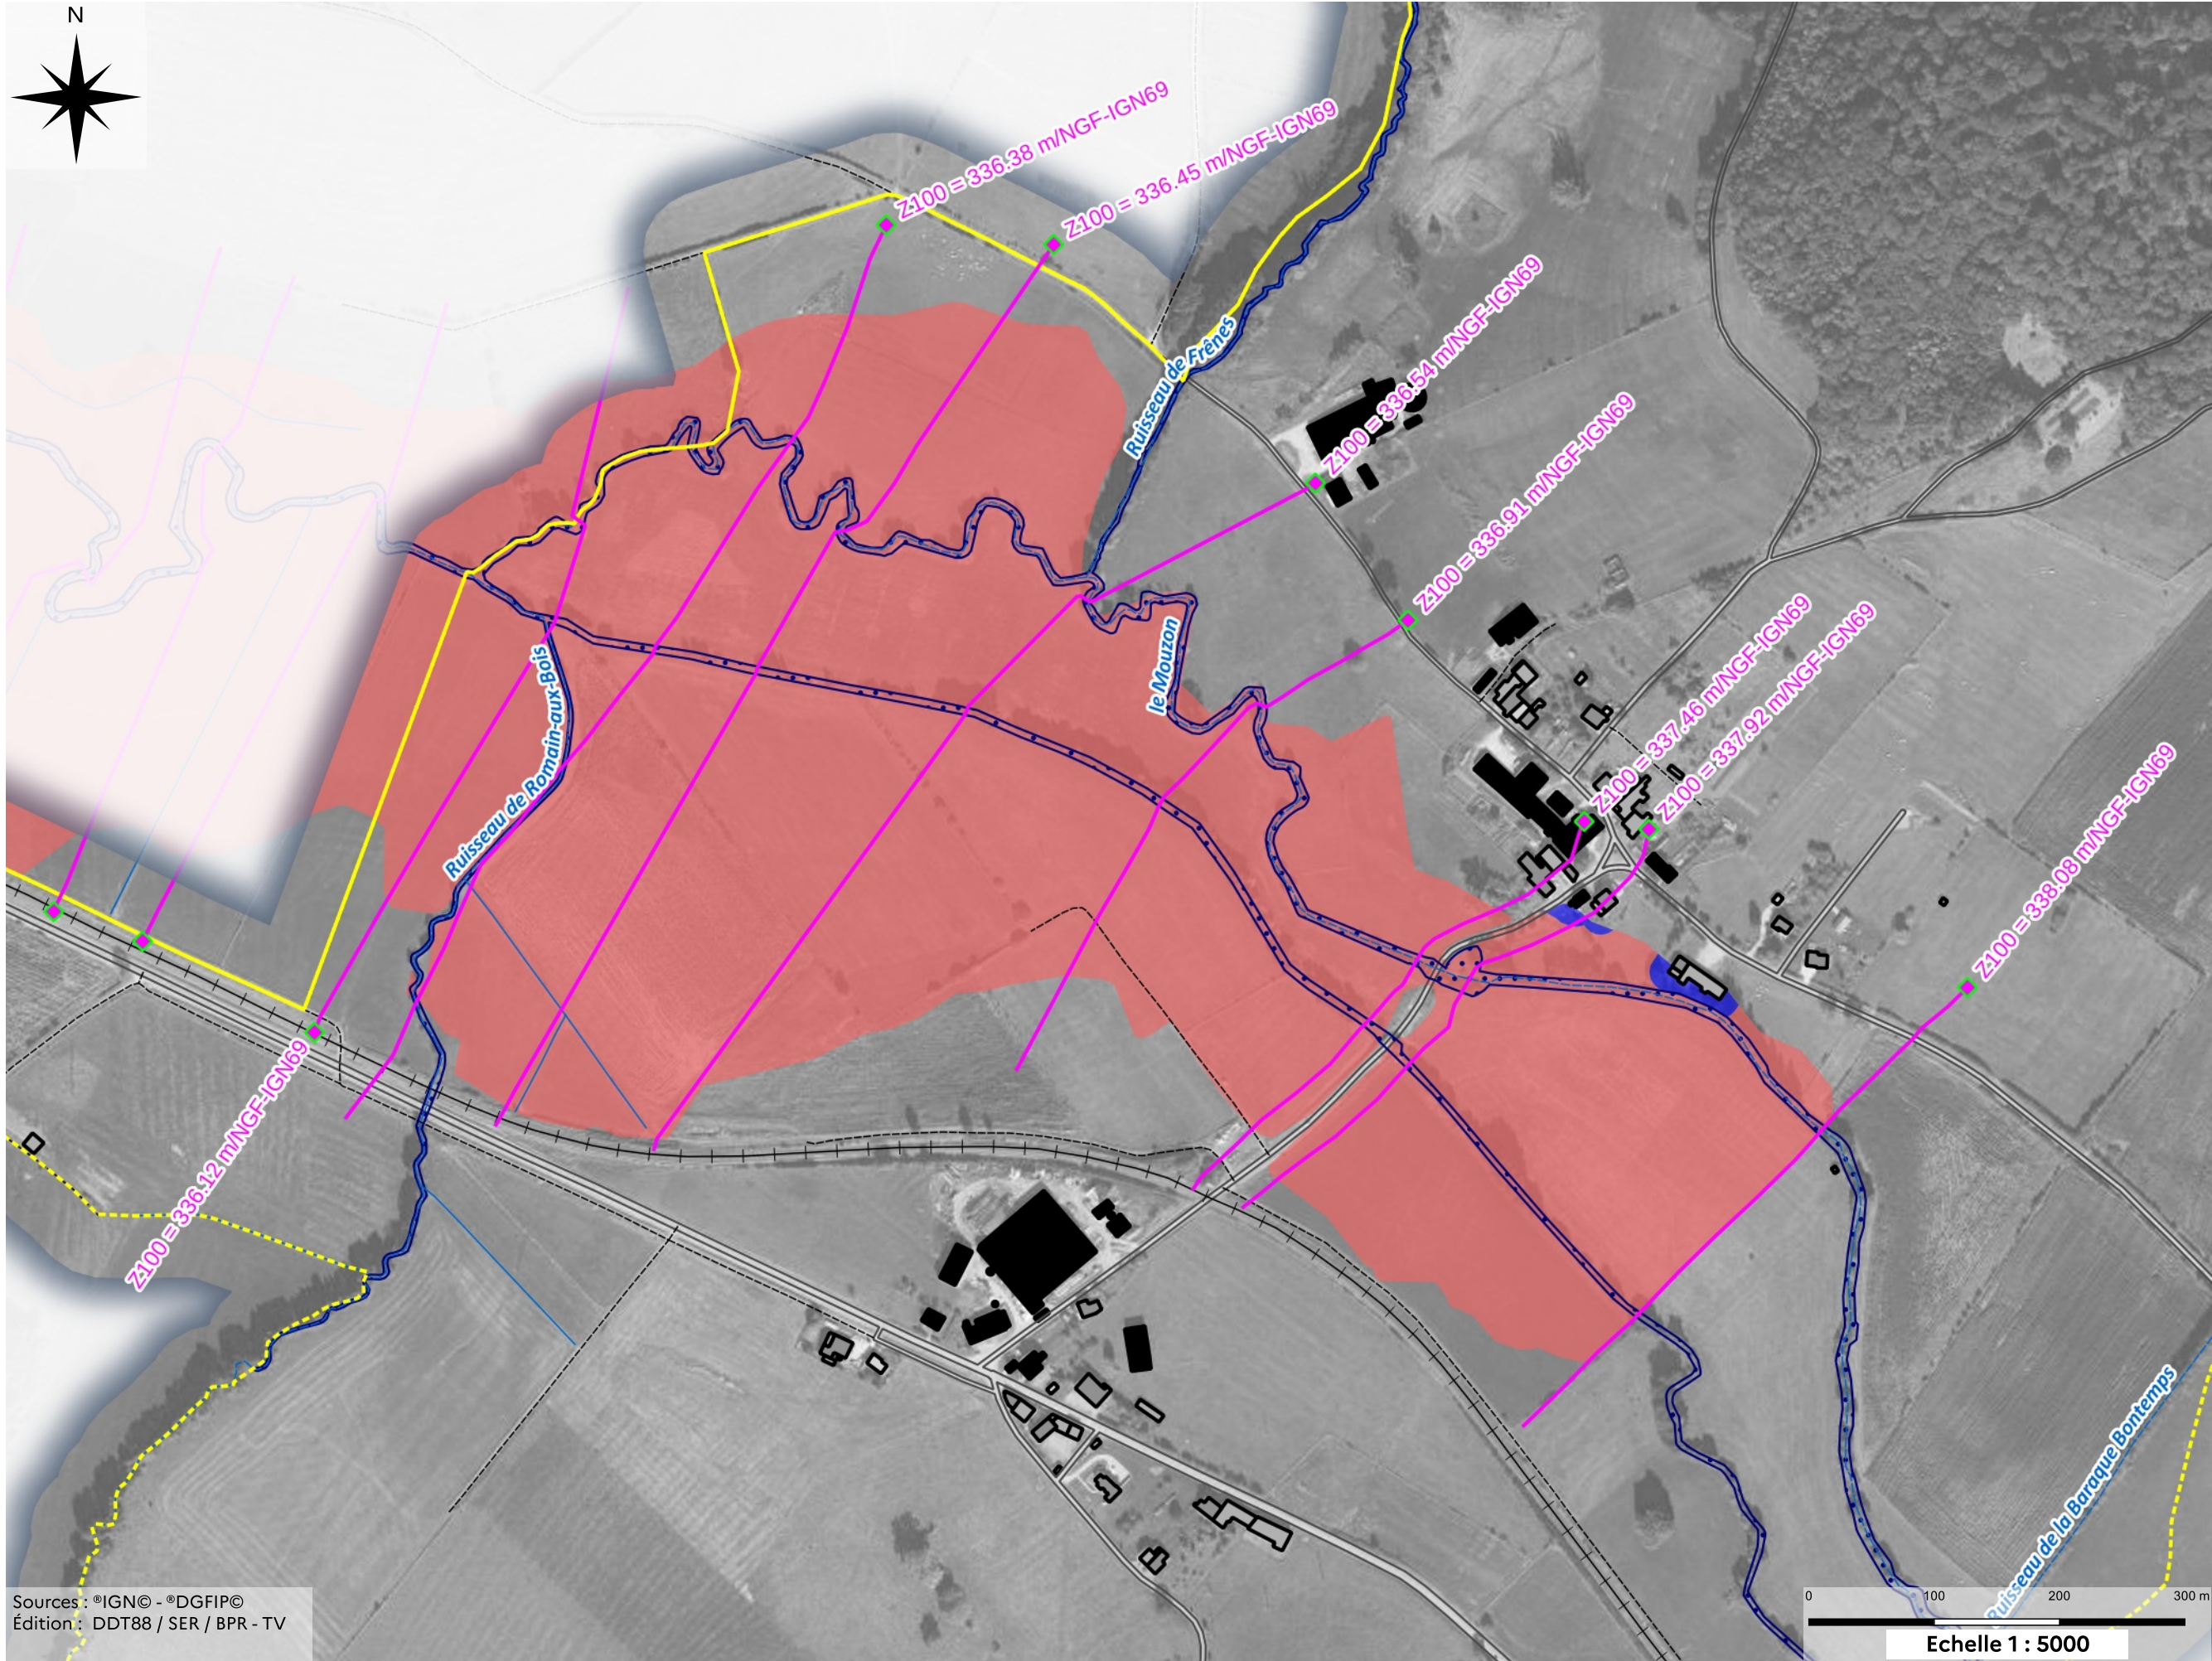

Annexe
Arrêté préfectoral
n° 2024-142
du
21 juin 2024

JUIN 2024



-  Zone rouge R
-  Zone bleue B
-  Cote de la crue de référence
-  Cours d'eau et plan d'eau
-  Limite communale

Annexe
Arrêté préfectoral
n° 2024-142
du
21 juin 2024

JUIN 2024

Sources : ©IGN© - ©DGFIP©
Édition : DDT88 / SER / BPR - TV

0 100 200 300 m

Echelle 1 : 5000